




- REV A:**
- Hjørner afskåret på altaner mod skel i R4
 - Altaner i R2/R3 forkortet
 - Afstand fra altandgavl til vinduesfals målsat

Signatur
RX Ranke Nr.
(X.X) Positionsnr.
(S) Indbliksskærm Til Skel

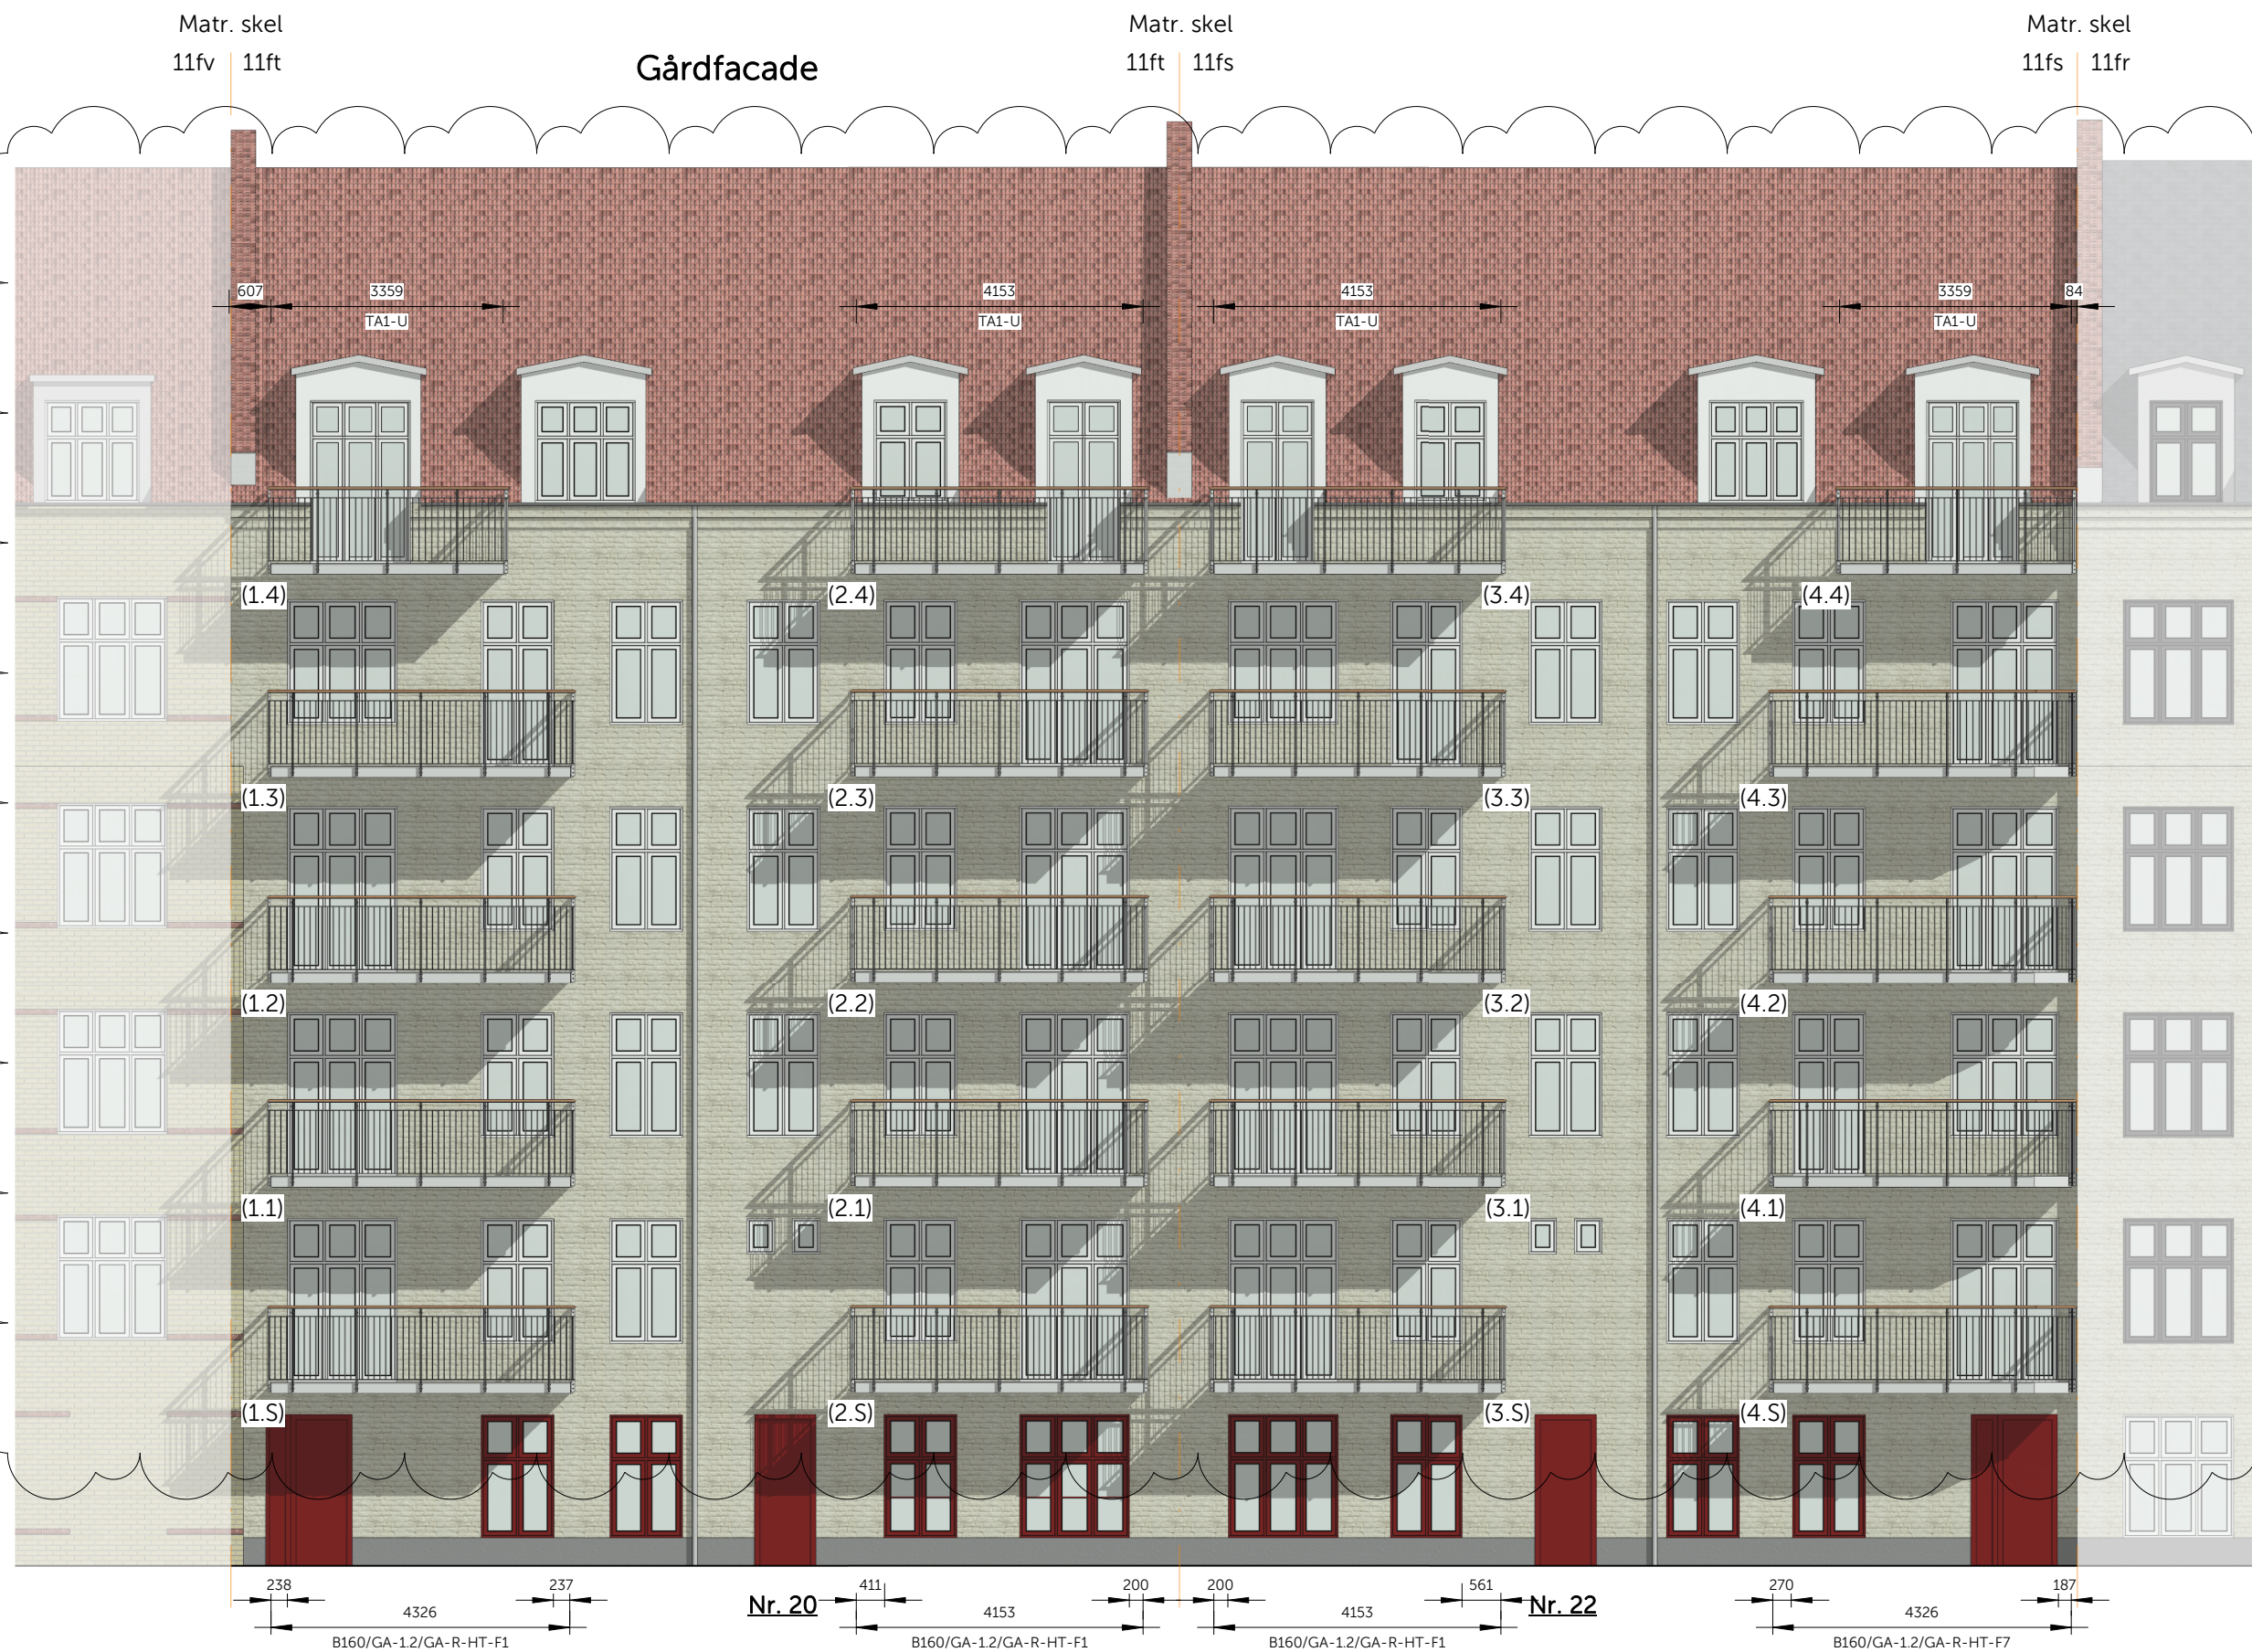

PROJEKT	Altanprojekt	TYPE	(26)401A	SAG	19648
TEGNING	Opstalt_Gård	SKALA	1 : 100	FORMAT	A3
BYGHERRE	AB Roarsvej 20-22	ADRESSE/MATR. NR.	Roarsvej 20-22, 2000 Frederiksberg Matr. nr. 11ft og 11fs, Frederiksberg		
Altana A/S - Rugvænget 10 - 4100 Ringsted - Tlf. 72 17 70 20				DATO	06-11-2019 13:55:55
				TEGN	TJ
				KONTROL	JVH